


441802008009GB00632号用地平面图

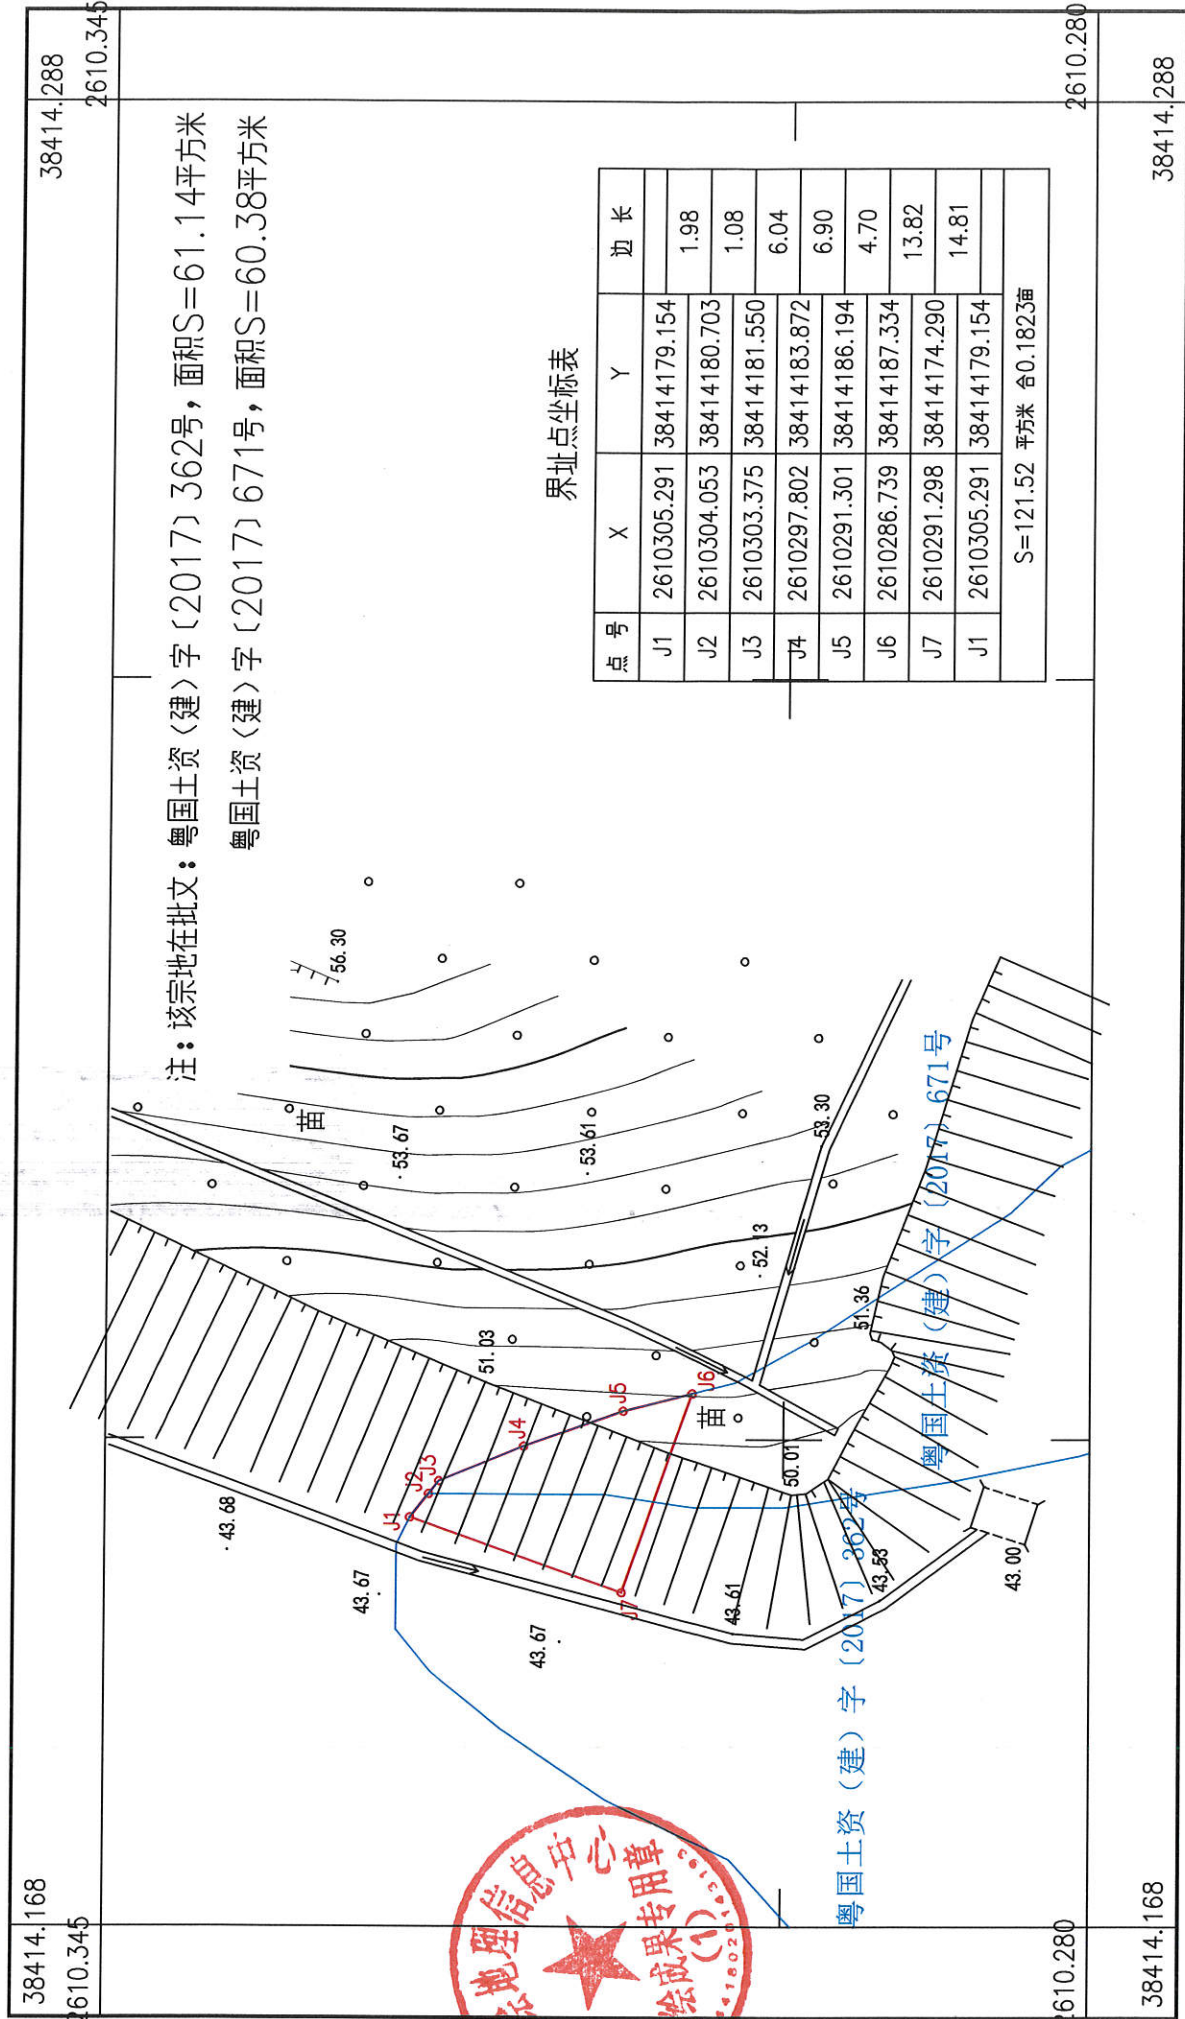

2022年11月数字化成图
2000国家大地坐标系
1985国家高程基准
2017年版图式

1:500

测量员：周中莹
绘图员：龙聪
检查员：孔明

